


Załącznik 2a. Plan zagospodarowania inwestycji

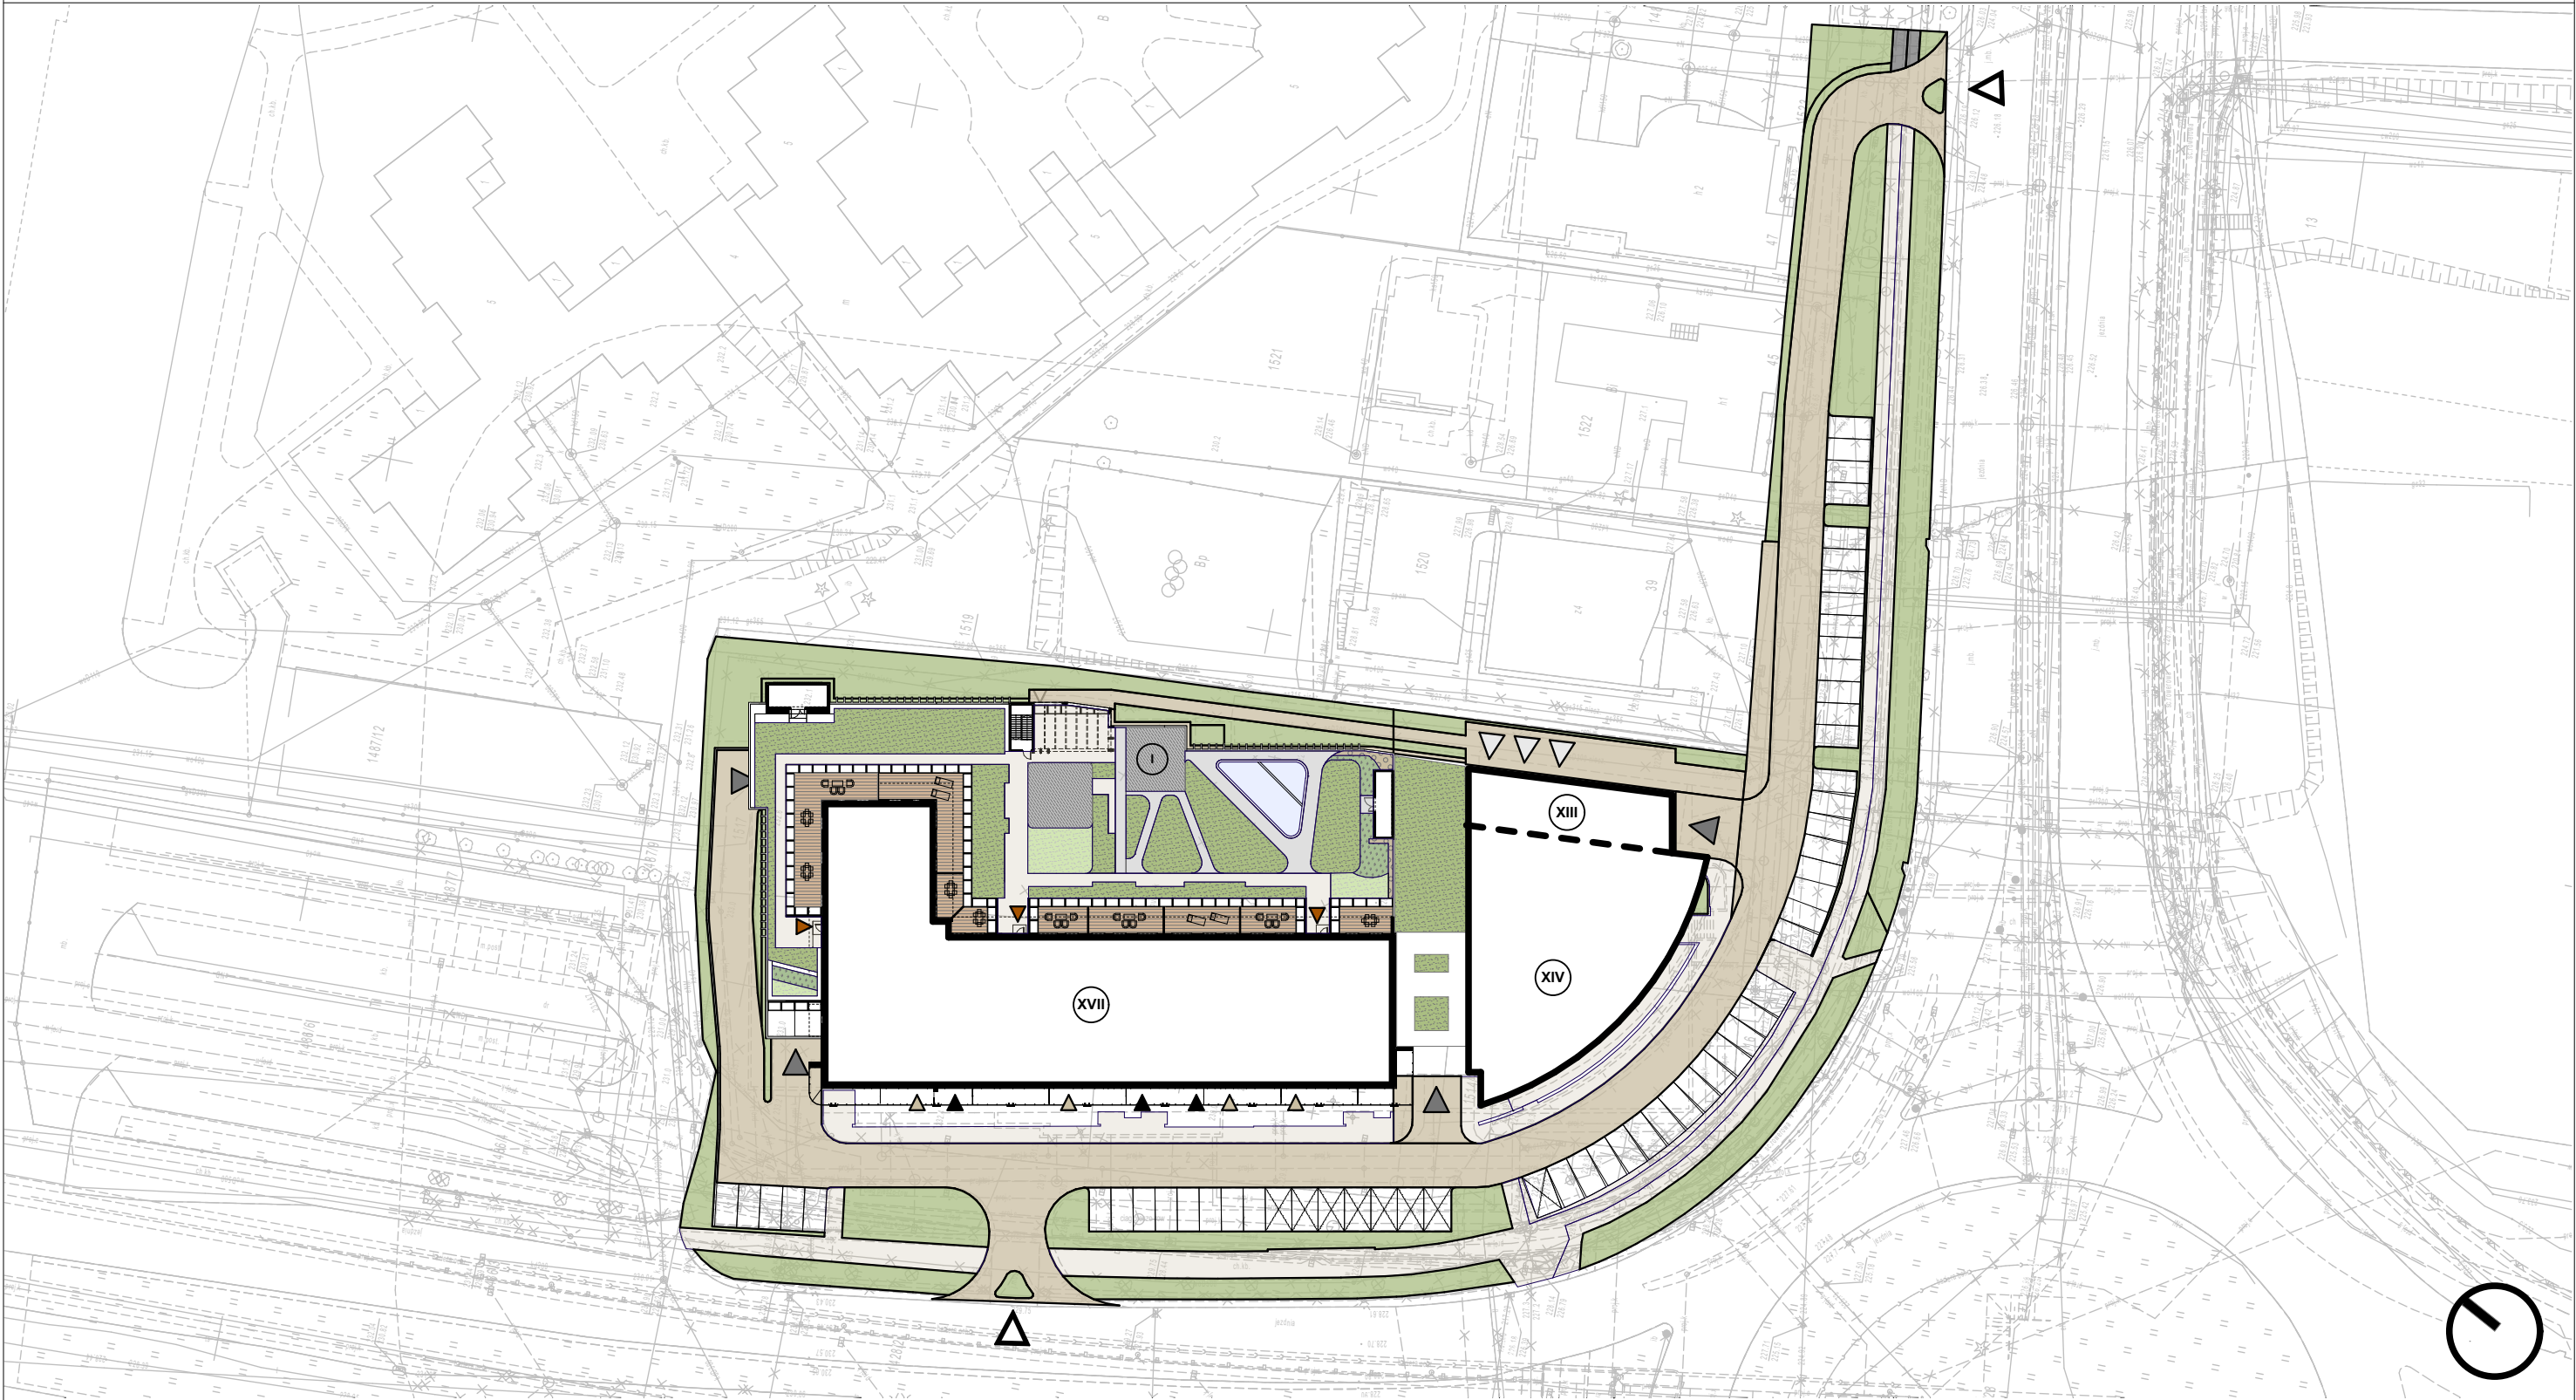

- LEGENDA**

 - PROJEKTOWANE MIEJSCA POSTOJOWE
 - PROJEKTOWANE MIEJSCA POSTOJOWE DLA OSÓB Z NIEPEŁNOSPRAWNOŚCIAMI
 - PROJEKTOWANY BUDYNEK
 - PROJEKTOWANE WJAZDY NA DZIAŁKĘ
 - PROJEKTOWANE WJĘŚCIA DO BUDYNKU
- PROJEKTOWANE WJAZDY DO GARAŻU PODZIEMNEGO
 - PROJEKTOWANE WJĘŚCIA DO BUDYNKU Z POZIOMU M2
 - PROJEKTOWANE WJĘŚCIA DO LOKALI USŁUGOWYCH
 - PROJEKTOWANE WJĘŚCIA DO BUDYNKU BIUROWCA
 - PROJEKTOWANE WJĘŚCIA DO POMIESZCZEŃ TECHNICZNYCH, ŚMIETNIKA, ITP.
- PROJEKTOWANA DROGA WEWNĘTRZNA
 - PROJEKTOWANE CHODNIKI
 - PROJEKTOWANE OGRÓDKI NA M2
 - PROJEKTOWANE PLACE ZABAW
 - PROJEKTOWANA FONTANNA
- PROJEKTOWANE PRZESTRZENI ZIELENI NISKIEJ
 - PROJEKTOWANA LICZBA KONDYGNACJI
 - PROJEKTOWANE MURKI